


東播都市計画事業加古川駅北土地区画整理事業
 仮換地指定地 47街区 1・2・3画地

▼U型側溝グレーチング蓋 細目T-14
 出入口開口 W=6,000

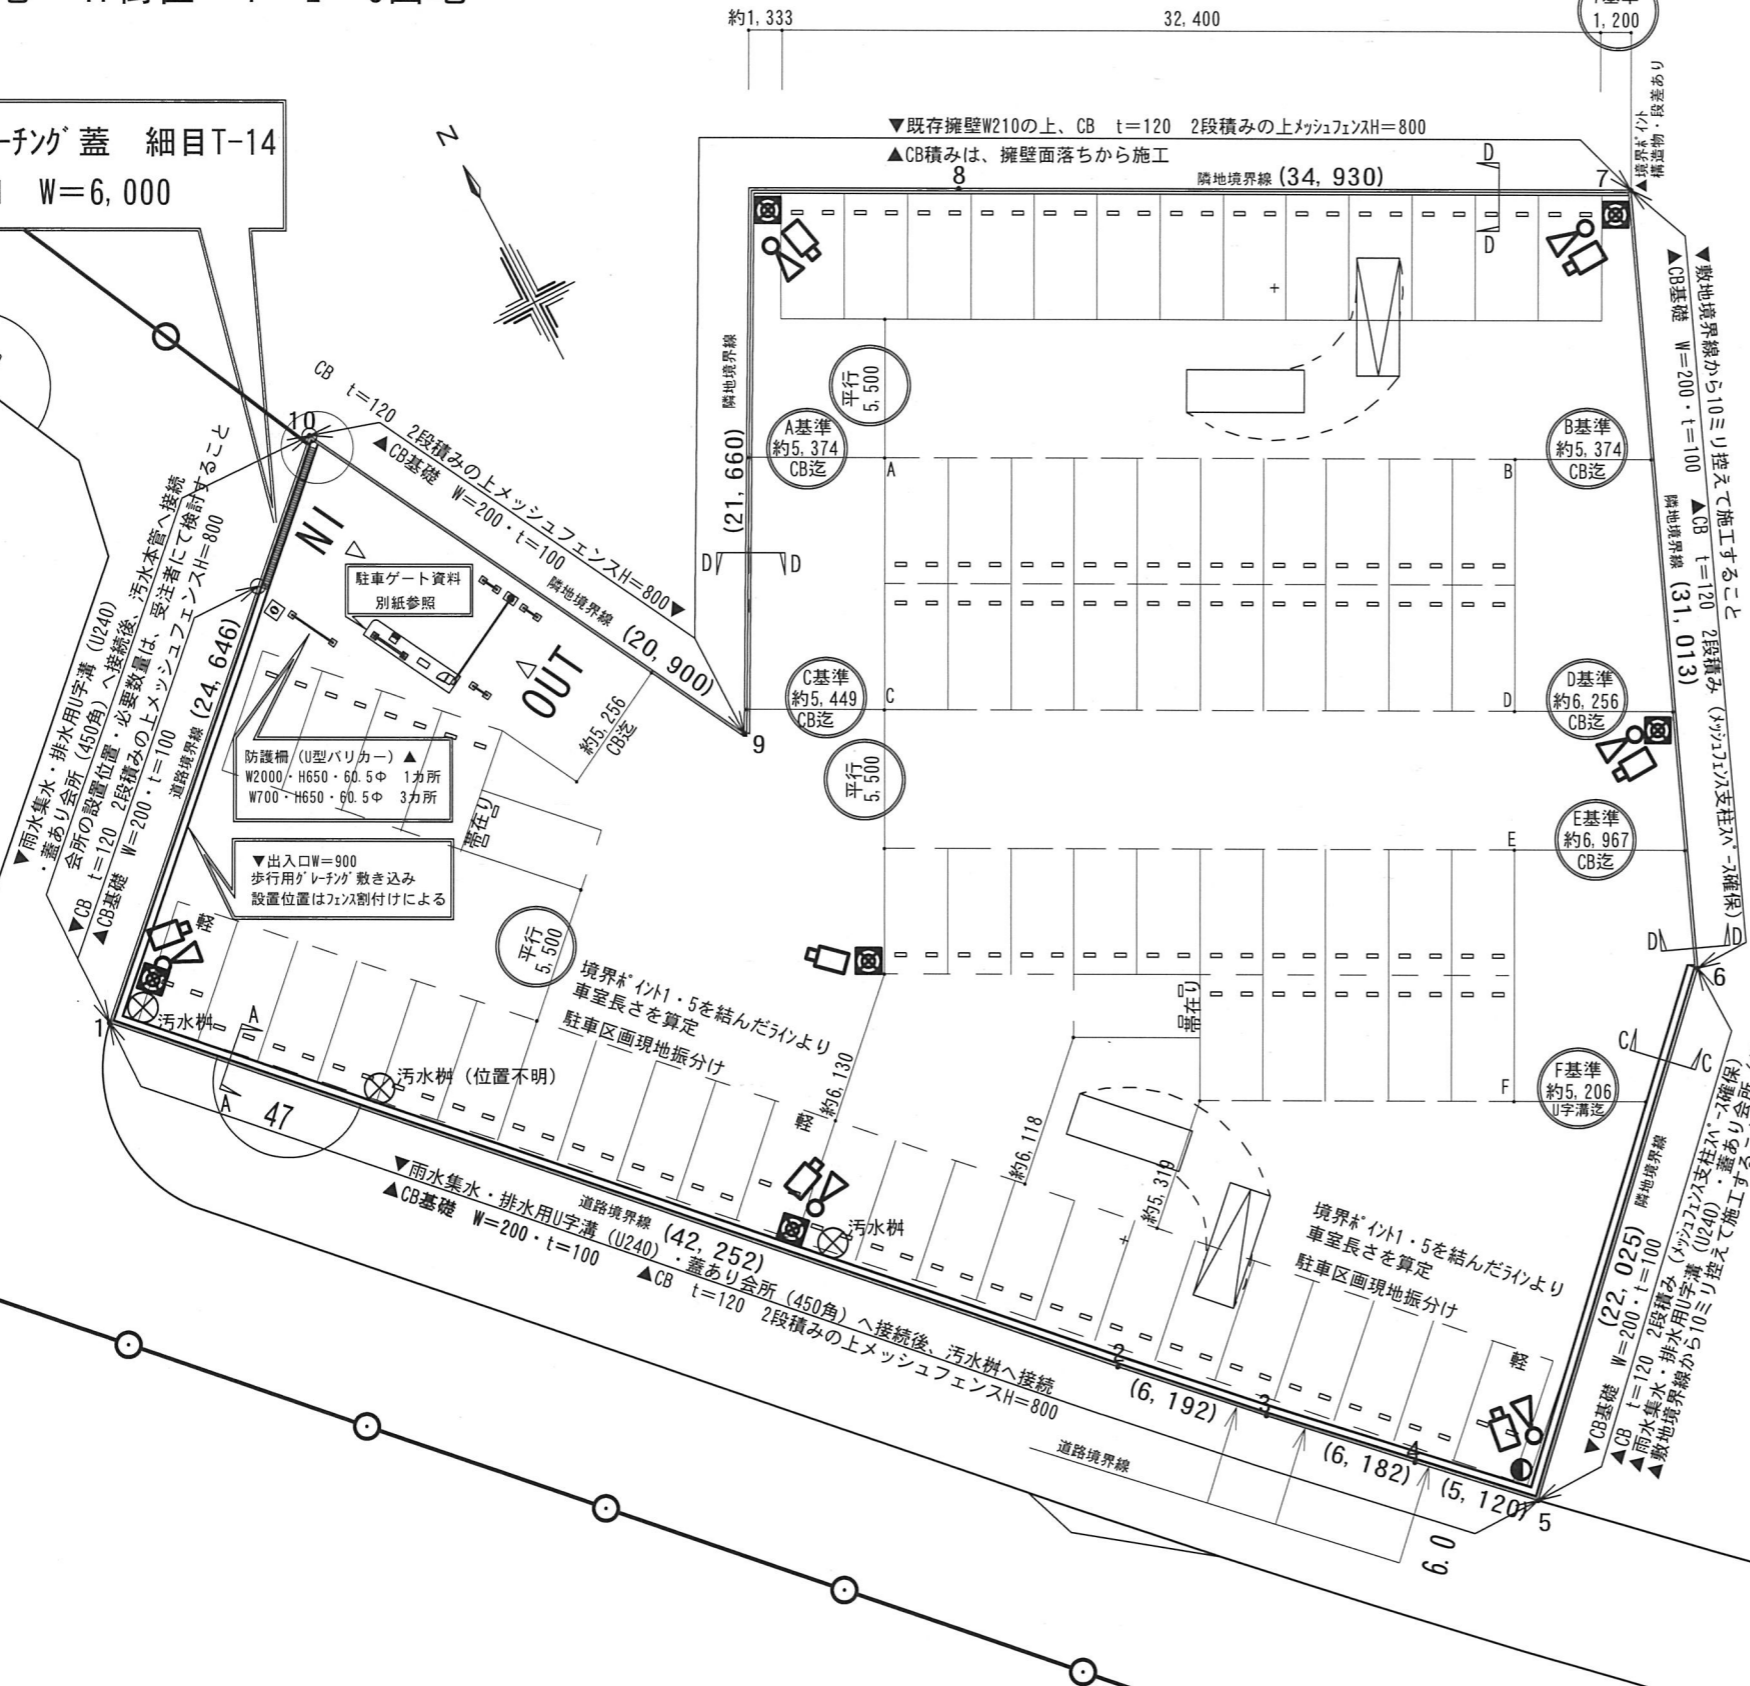

連絡事項
 この駐車場計画図の敷地レベルは未測定です。雨水排水計画は（案）とします。
 入札参加者において現地確認の上、雨水排水計画を検討し見積作成願います。
 金抜き明細の項目・数量については、参考資料です。
 入札参加者において、不足項目は追加して見積書を作成すること。
 基本的に作成する見積書は責任数量とし、増減は認めません。
 ただし、工事着手後、発注者指示による追加項目は、この限りではありません。
 また、隣地構造物と敷地内構造物が敷地境界線において接する場合は、
 敷地境界線際での構造物設置については、10ミリ控えること。
 隣地において構造物が接近している場合は、緩衝材を挟み施工すること。
 擁壁へのブロック施工は、擁壁面落ちからとする。
 U字側溝から汚水柵及び道路本管への接続は、会所を挟み放流すること。
 ※軽自動車専用スペースについては、駐車時外灯ポール等に干渉する場合に設ける。
 軽自動車専用スペースには、舗装面に『軽』表記すること。

- 凡例**
- LEDスポットライト（照明角度現地調整）：別紙参照
 - 防犯カメラ（画角現地調整）：別紙参照
 - 街灯ポール：別紙参照
 - 引込柱（分電盤）：別紙参照
 - 汚水柵



- 舗装工事**
1. 路盤工：再生砕石 t=150
 2. 表層工：再生密粒 t=50
 3. 区画線工：駐車枠 白：W=150（基本前帯無）
 4. 車止めブロック設置：パーキングブロック
アンカー止め NSP-100B
- ※現地測量の上、水勾を配確保する。
 ※敷地図には誤差がある為、
 受注者の責任にて測量すること。
 ※雨水排水は、敷地内汚水柵または、
 全面道路汚水配管へ接続すること。

駐車場整備計画 S=1:300

番号	工事名	JR北駐車場整備工事	承認印	承認印	図面番号
縮尺	図名	A3 S=FREE・1:300	駐車場整備計画図		